

ハウジングマップ(賃貸)

取引形態

媒介




所在地	伊那市西町4945-17		物件名	川上ビル(2階部分)		間取	
賃貸条件	賃料(月額)	60,000 円		種類	貸店舗 2 : 階建て		
	共益費(月額)	1 円		用途	店舗・事務所 世帯		
	駐車場(月額)	1台につきあり	相談 円		構造	鉄骨造	
	その他(月額) 下水道使用料	1 円		面積	40.67 m ²		
	敷金	120,000 円		建築年	昭和45年新築		
	礼金	1 円		電気	中部電力		
	仲介手数料	60,000 円		ガス	プロパン		
	火災保険	借主様が必ず加入 円		水道	公営		
記事				排水	下水		
				トイレ	水洗		
				浴室	無		
				シャワー	無		
				洗面所	無		
				空室	2階		
					台所 : 有		
					給湯 : 無		
					エアコン : 有		
					コンロ : 無		
					電話配線 : 有		
					照明器具 : 有		



株式会社 織建
 伊那市山寺1526-8
 TEL:0265-72-4776
 FAX:0265-72-4770

* 記載内容は変更になる場合がございますので、詳細につきましてはお問い合わせ下さい。

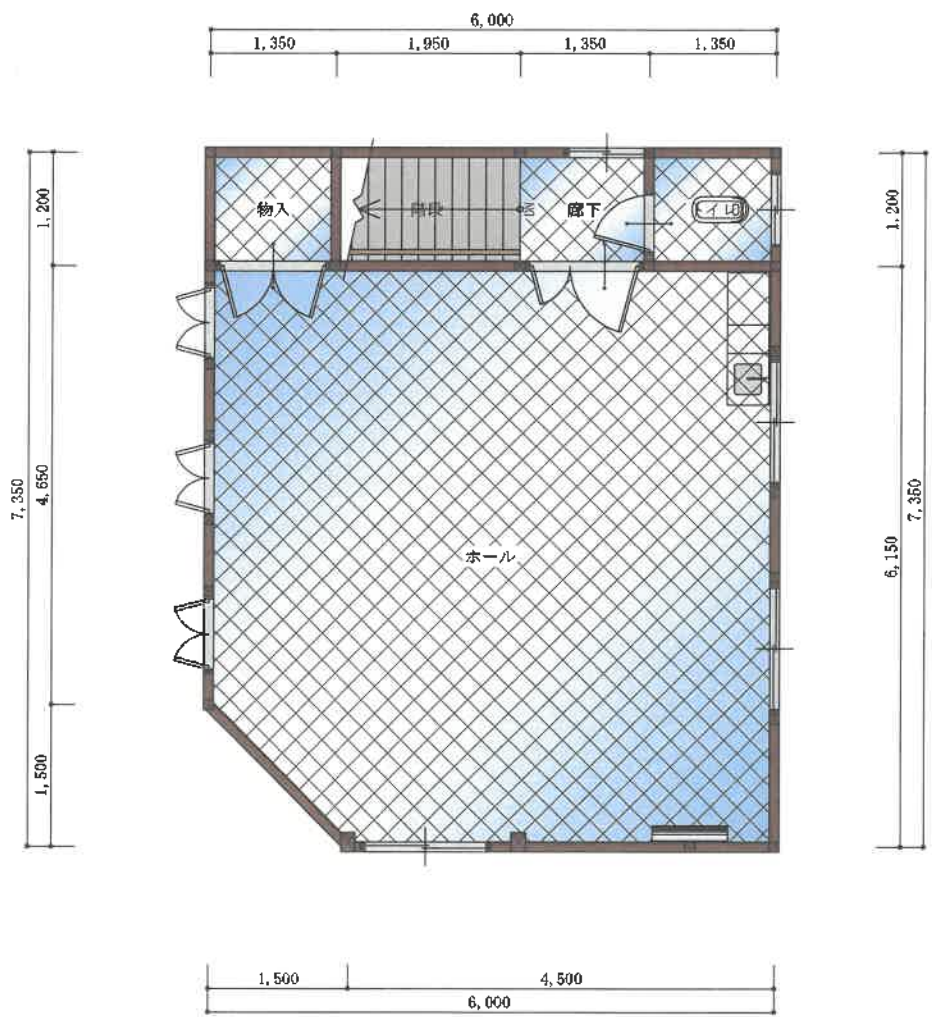

部屋名	面積	m ² (帖)
物入	1.62	(1.00)
トイレ	1.62	(1.00)
廊下	1.62	(1.00)
ホール	35.78	(22.08)
合計	40.64	(25.08)

部屋名	面積	坪
物入	0.49	
トイレ	0.49	
廊下	0.49	
ホール	10.82	
合計	12.29	

2階 平面図 S:1/80

工事名 川上ビル2階	織建一級建築士事務所 事務所登録 長野県知事 () 第 号 一級建築士 大臣登録 第251322号 織井 常昭 長野県伊那市山寺1526番地8 TEL 0265-72-4776 FAX 0265-72-4770	管理者	設計者	担当者	図面名 2階 平面図	図面NO 1
		日付	日付	日付	縮尺 1/80	